



PIANTA

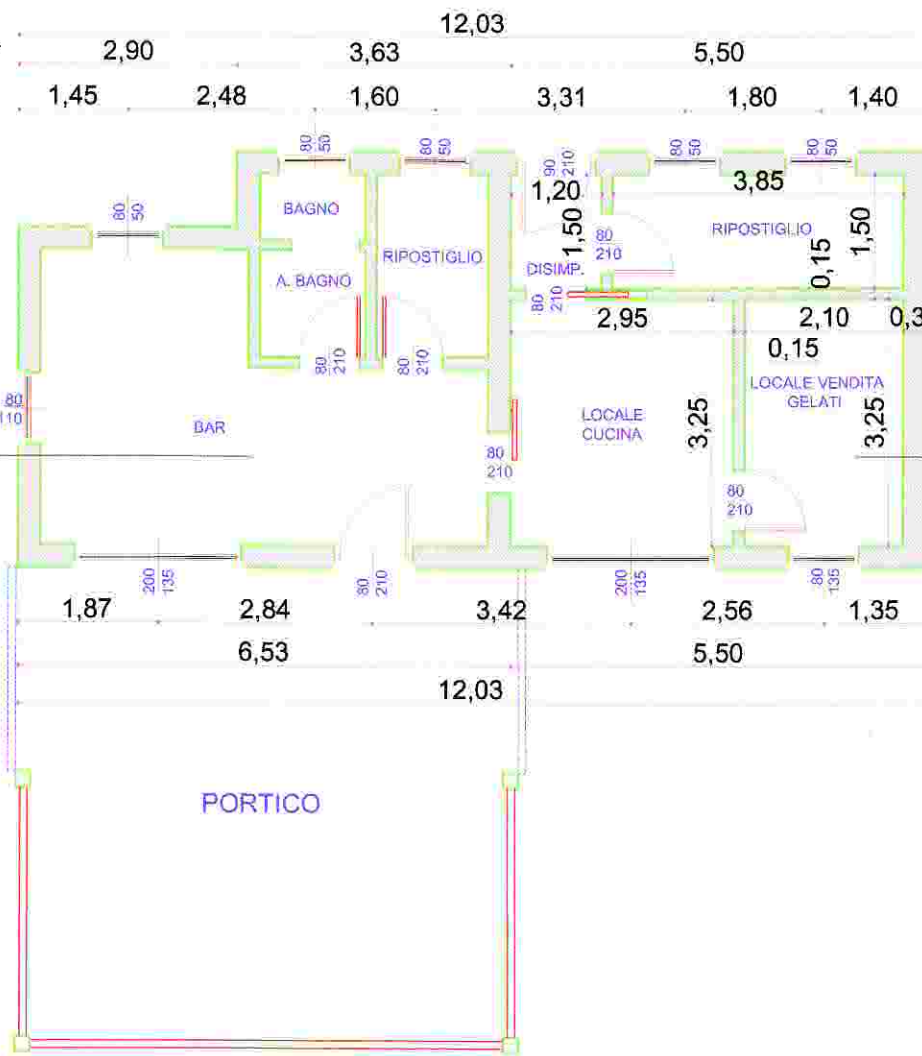


DESTINAZIONE LOCALI	S.P. UTILE		SUF. FINESTRATA		R.a.
	mq.	ma.	parete	colleto	
PIANO TERRA					
1) LOCALE VENDITA GELATI	mq. 4,83	ma. 1,08	/	/	1/6
2) LOCALE CUCINA	mq. 9,60	ma. 2,70	/	/	1/3
3) RIPOSTIGLIO	mq. 5,80	ma. 0,80	/	/	1/7
4) DISIMPEGNO	mq. 2,70	ma. ---	/	/	1/8


PLANIMETRIA

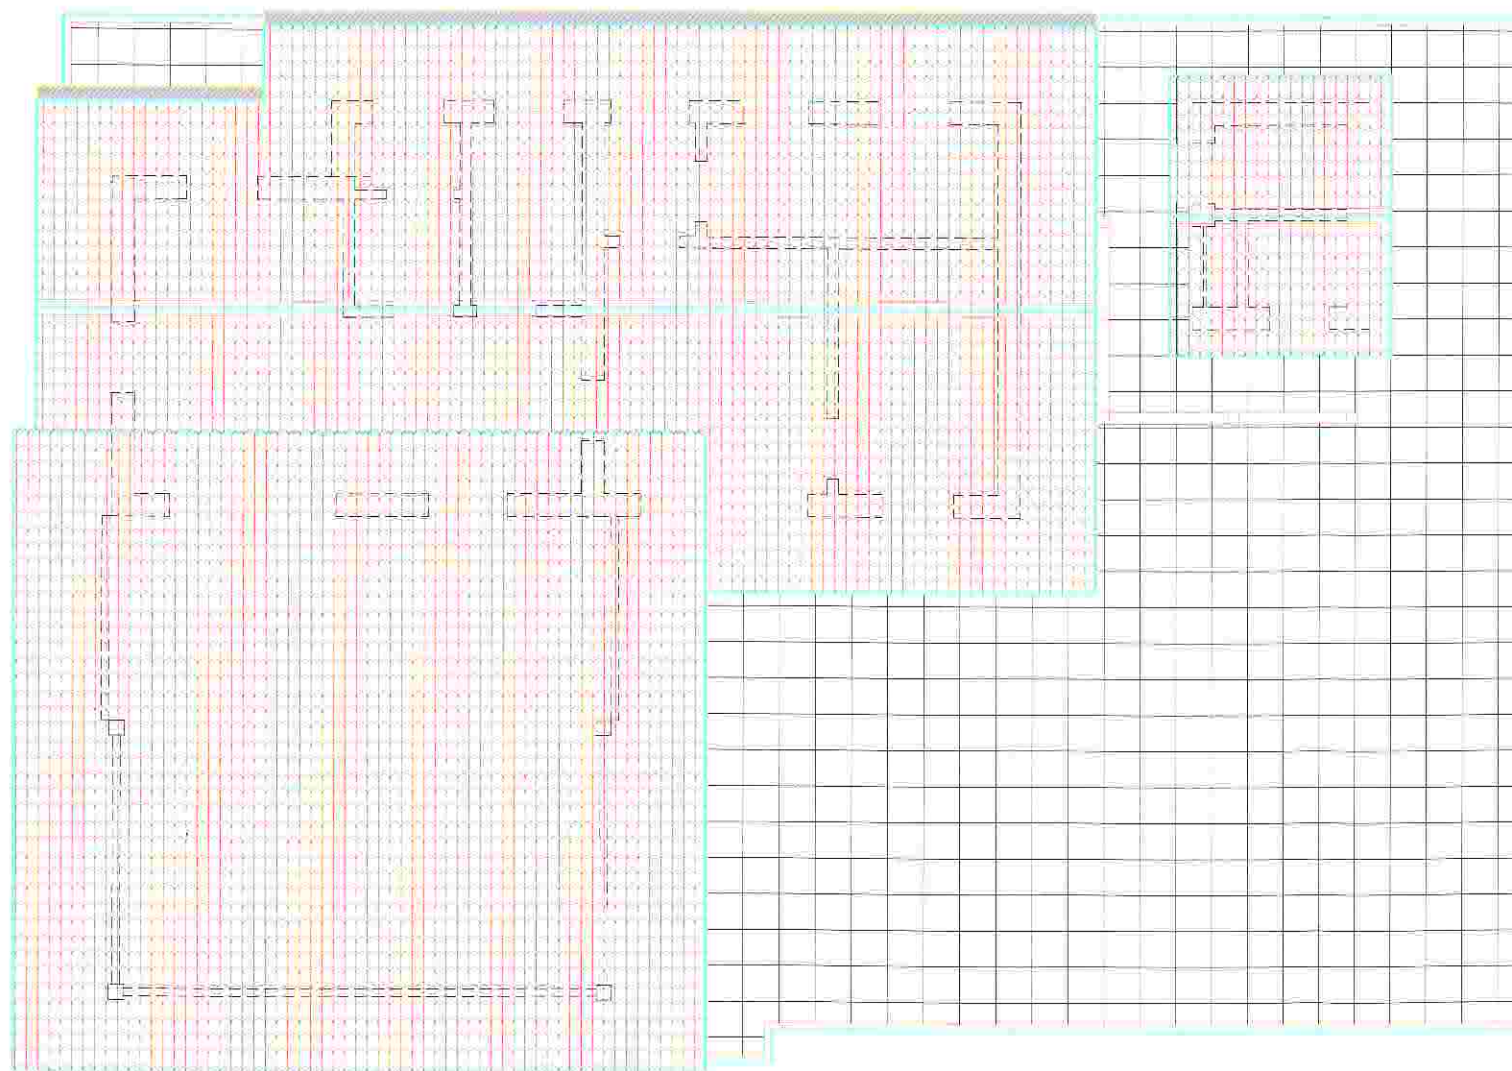

PROSPETTO EST

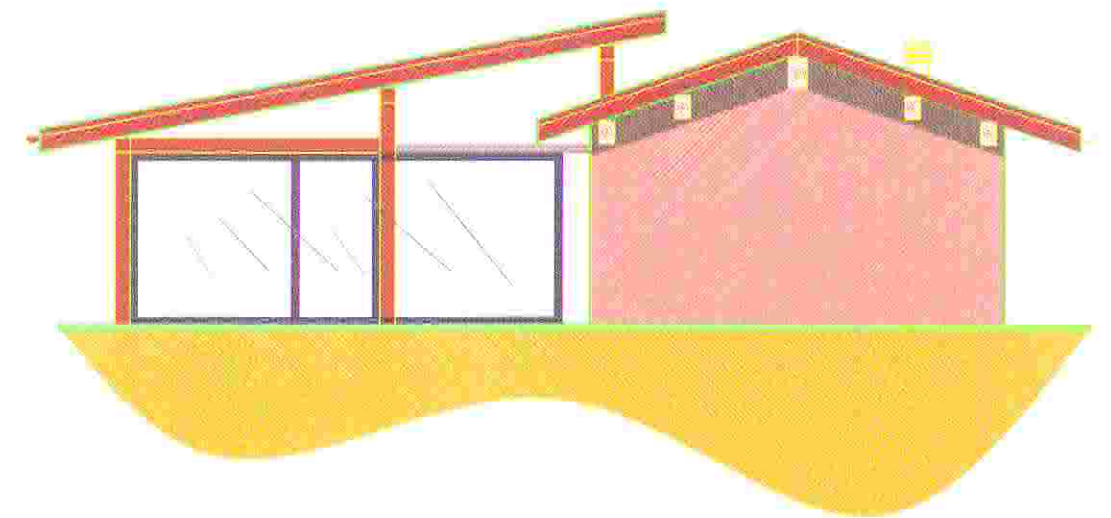

PROSPETTO OVEST

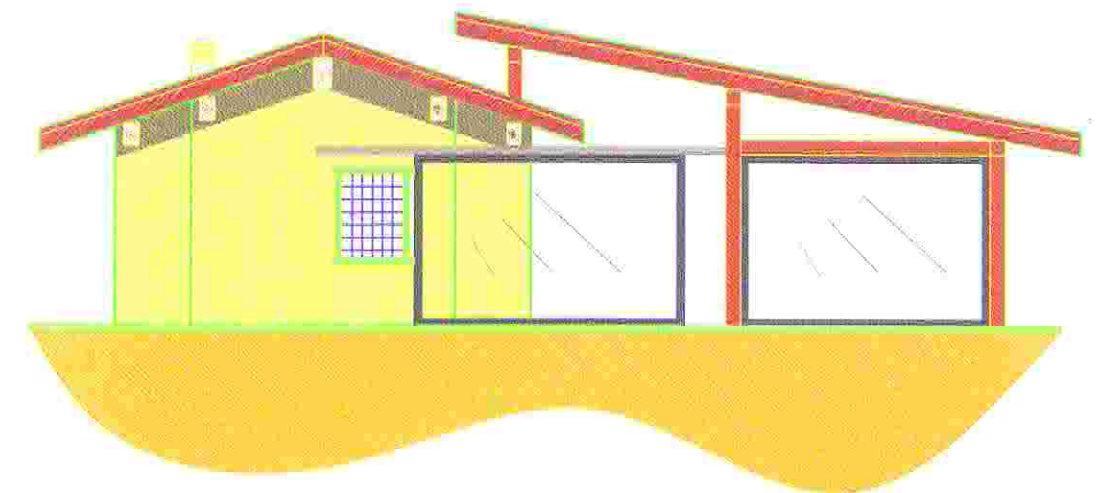

SEZIONE A-A

